


AREAS	R/CHAU E/F	1º ANDAR C/H	TOTAL
Área Bruta Privativa (Área de construção fechada)	142,10m ²	144,65m ²	286,75m ²
Área Bruta Dependente (garagens e circulações)	1,85m ²	1,85m ²	3,70m ²
Área Bruta Dependente 2 (Garagens cobertas)	34,80m ²	32,35m ²	66,95m ²
Área Bruta de Construção (Área privativa + áreas dependentes)	178,75m ²	178,85m ²	357,60m ²
Volume de Construção			1072,80m ³

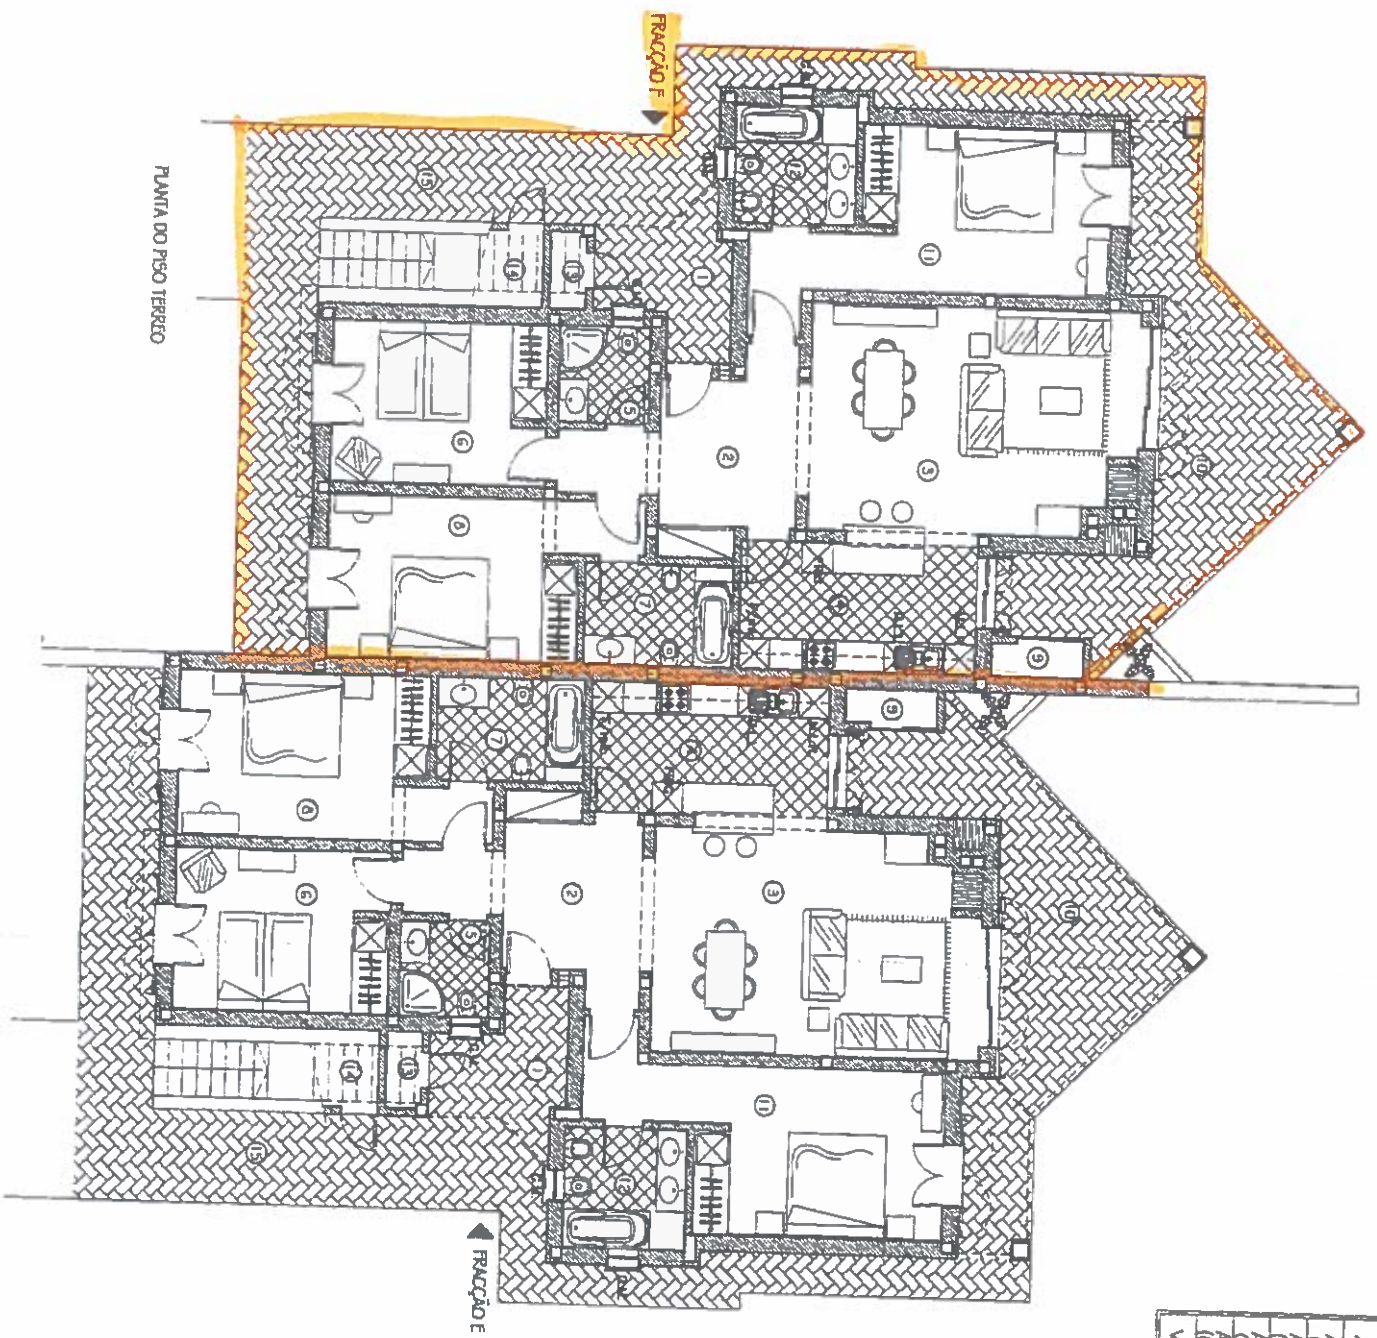

PLANTA DO PISO TÉRREO

- Legenda
- 1- Entrada coberta 6,00m²
 - 2 Hall 12,00m²
 - 3-Sala 29,00m²
 - 4-Corredor 11,80m²
 - 5-15. 3,40m²
 - 6-Quarto 13,40m²
 - 7-15 5,00m²
 - 8-Quarto 17,00m²
 - 9-Caleira 1,60m²
 - 10-Terrço coberto 26,70m²
 - 11-Quarto 19,40m²
 - 12-15 5,50m²
 - 13-Área 1,00m²
 - 14-Área 10 Andar 1,50m²
 - 15-15. Área 39,10m²

Resistor
GOLF RESORT CARVOEIRO

Produtores:
Empreendimento Lúxico de Vale de Pinto
 CARVOEIRO GOLFE S.A.

PROJ. ARQUITETÓNICO:
LOTE 290 - VALE DE PINTA - LAGOA

PROJ. INTERIORES:
APARTAMENTOS TIPO T3
PLANTA DO R/CHAU
APRESENTAÇÃO

ESCALA: 1:100
 DATA: JAN.02
 AUTOR: [nome] / [nome]
 DF: [nome] / [nome]

2

Este documento é propriedade da Construtora C&L, S.A. e não poderá ser reproduzido sem a autorização da mesma.