


SEMPRE SE TRABALHA  
 72.400,00  
*Jorge de Lagos*

60500  
*Jorge de Lagos*  
 SESENTA ESCUDOS

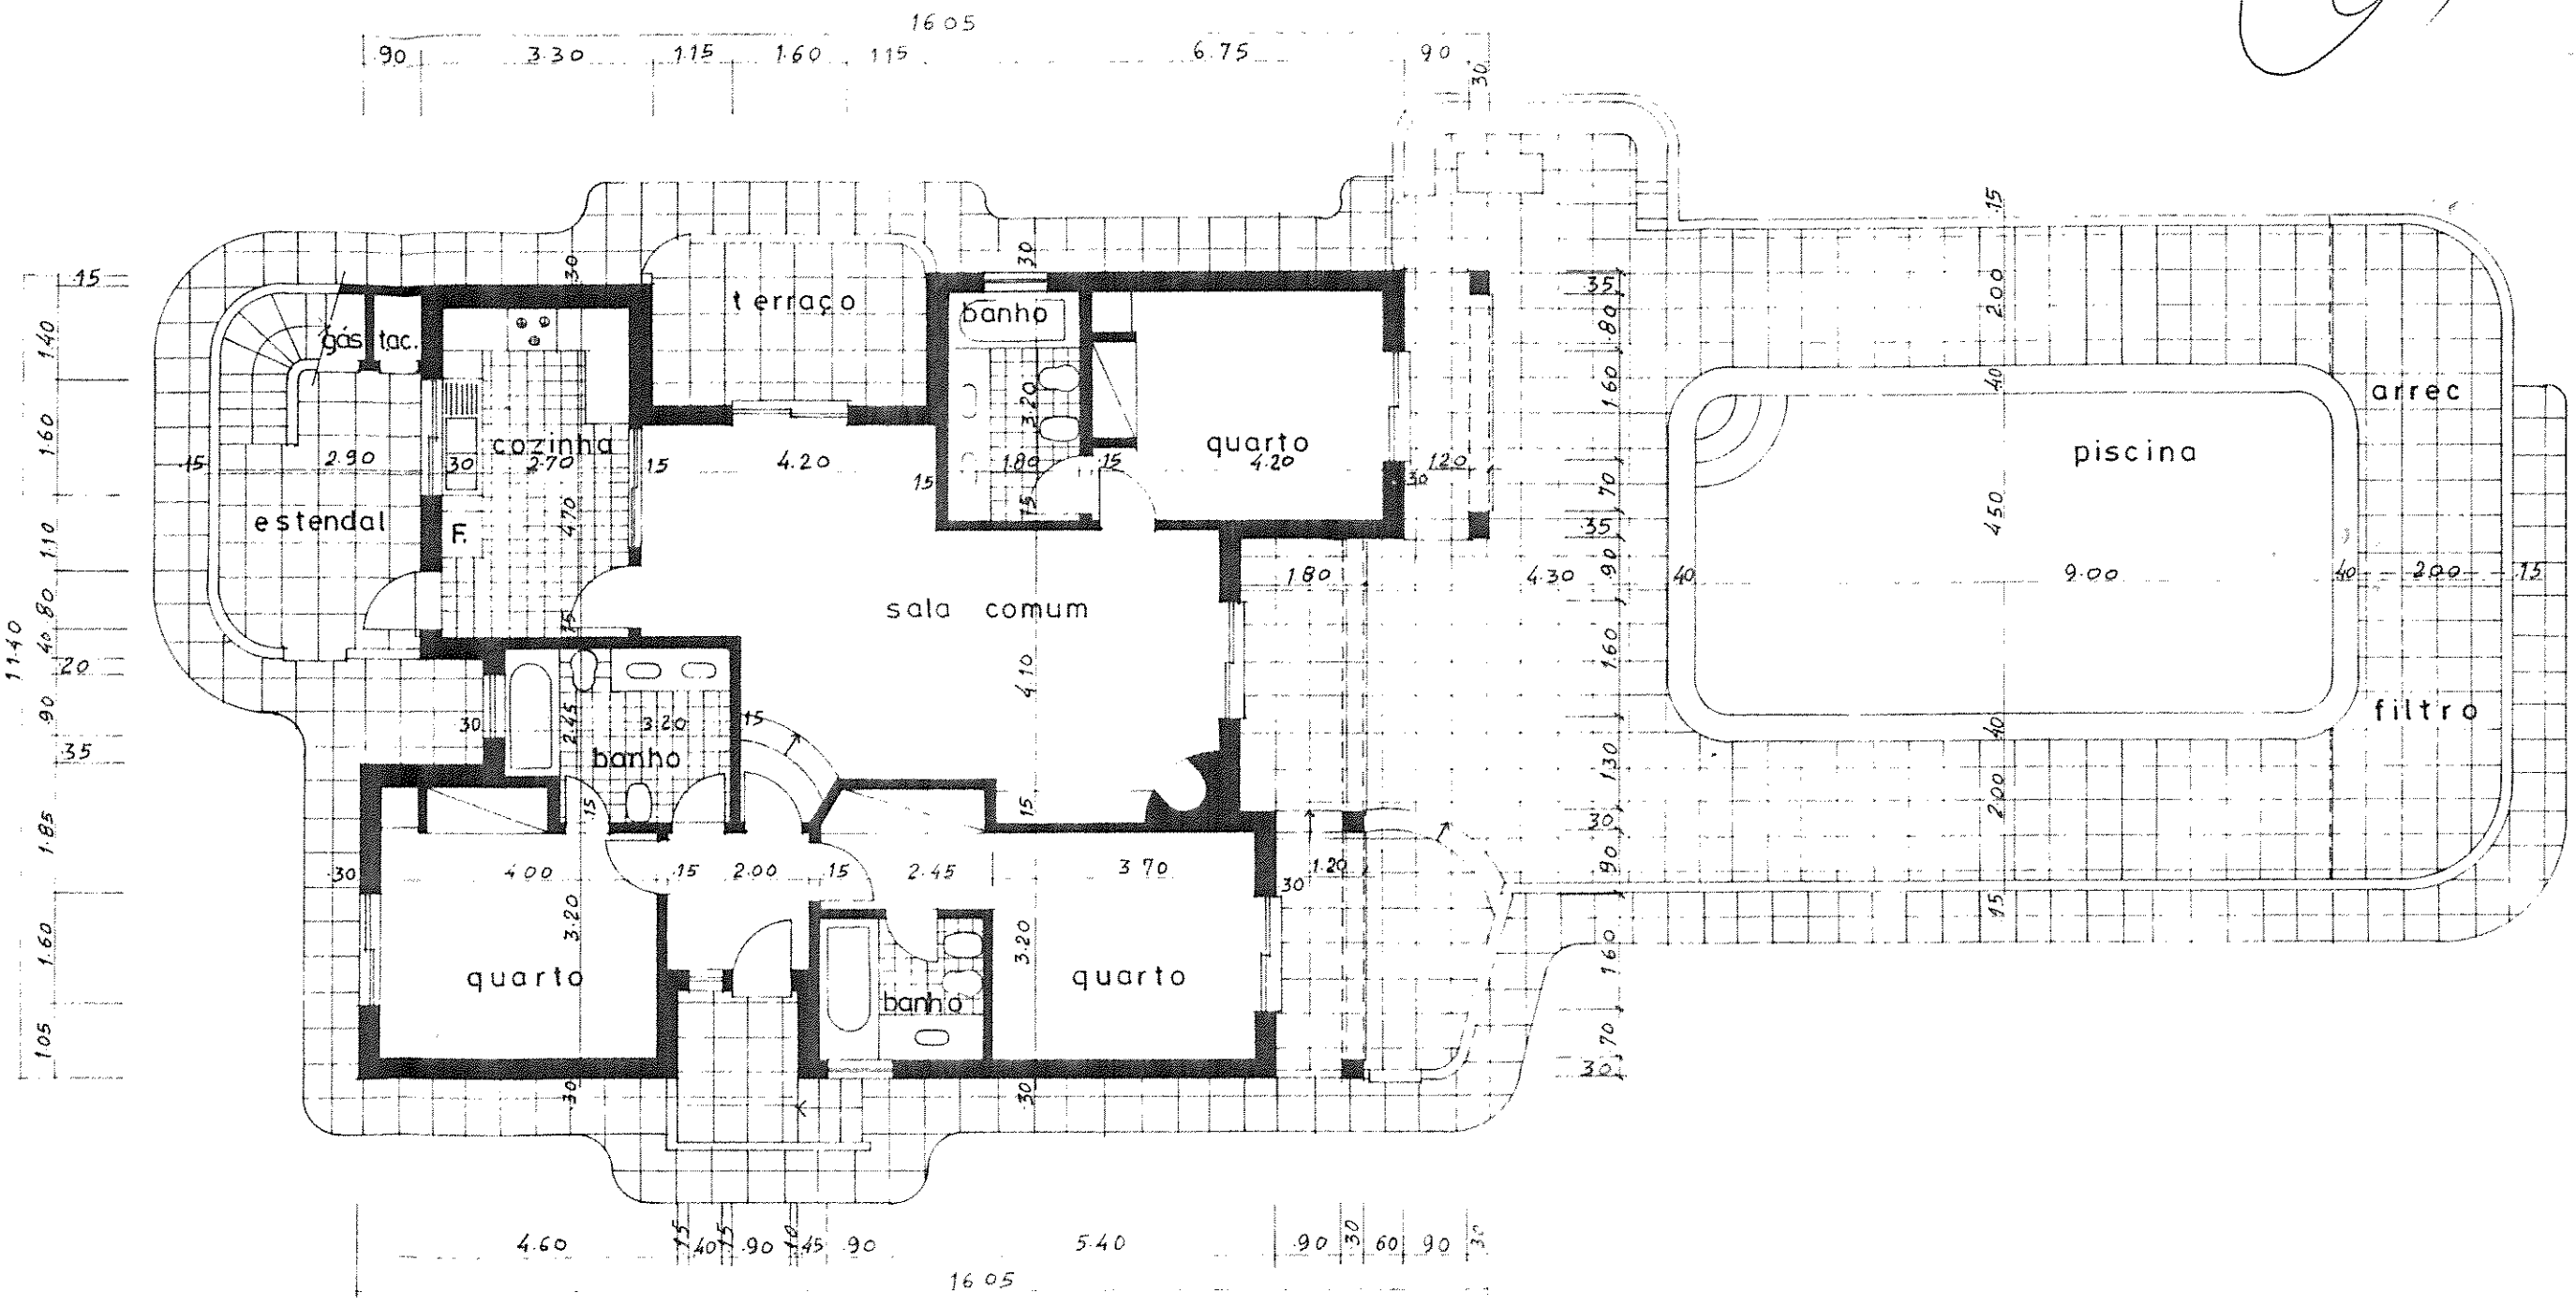

RÉS DO CHÃO

 C.S. - Jorge de Lagos Lda arquiteto <b>JORGE DE LAGOS LDA</b>	<b>MORADIA UNIFAMILIAR</b> <b>PROJECTO DE ARQUITECTURA</b>		local <b>SITIO DOS MOINHOS</b> lote
	<b>PLANTAS</b> terreno <i>Jorge de Lagos</i> data		escala <b>1/100</b>