CÂMARA MU
AIC
Aprovado em Reuniã

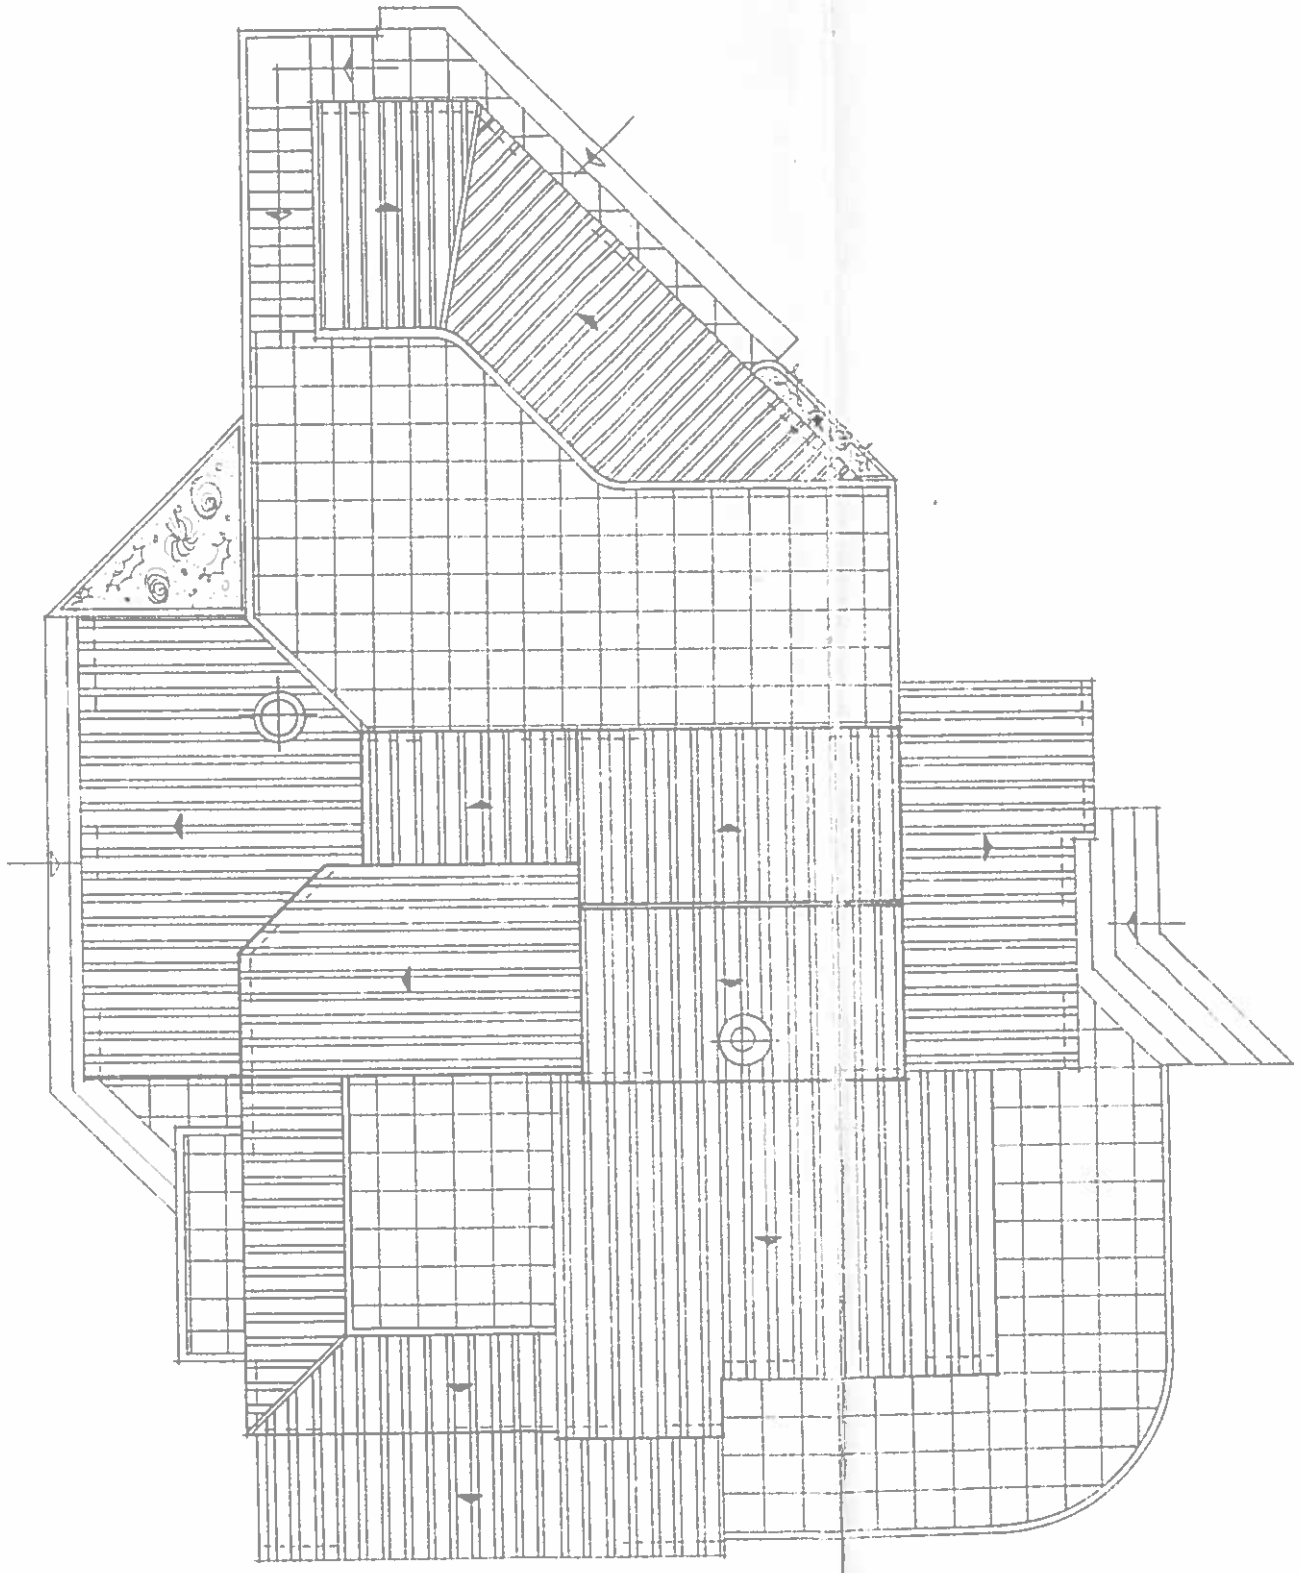

cobertura

1cm = 1metro

	P R
	Requerente: ANTONIO
	Local: Sobral
Projectou:	Substitui a Folha:
Desenhou:	Substituida Por:
Visto:	ESCALA: 1 / 100

rés/chão

- Despensa, 6- Cozinha, 7- Estendal, 8- Casa de Banho, 9- Quarto, 10- Terraço

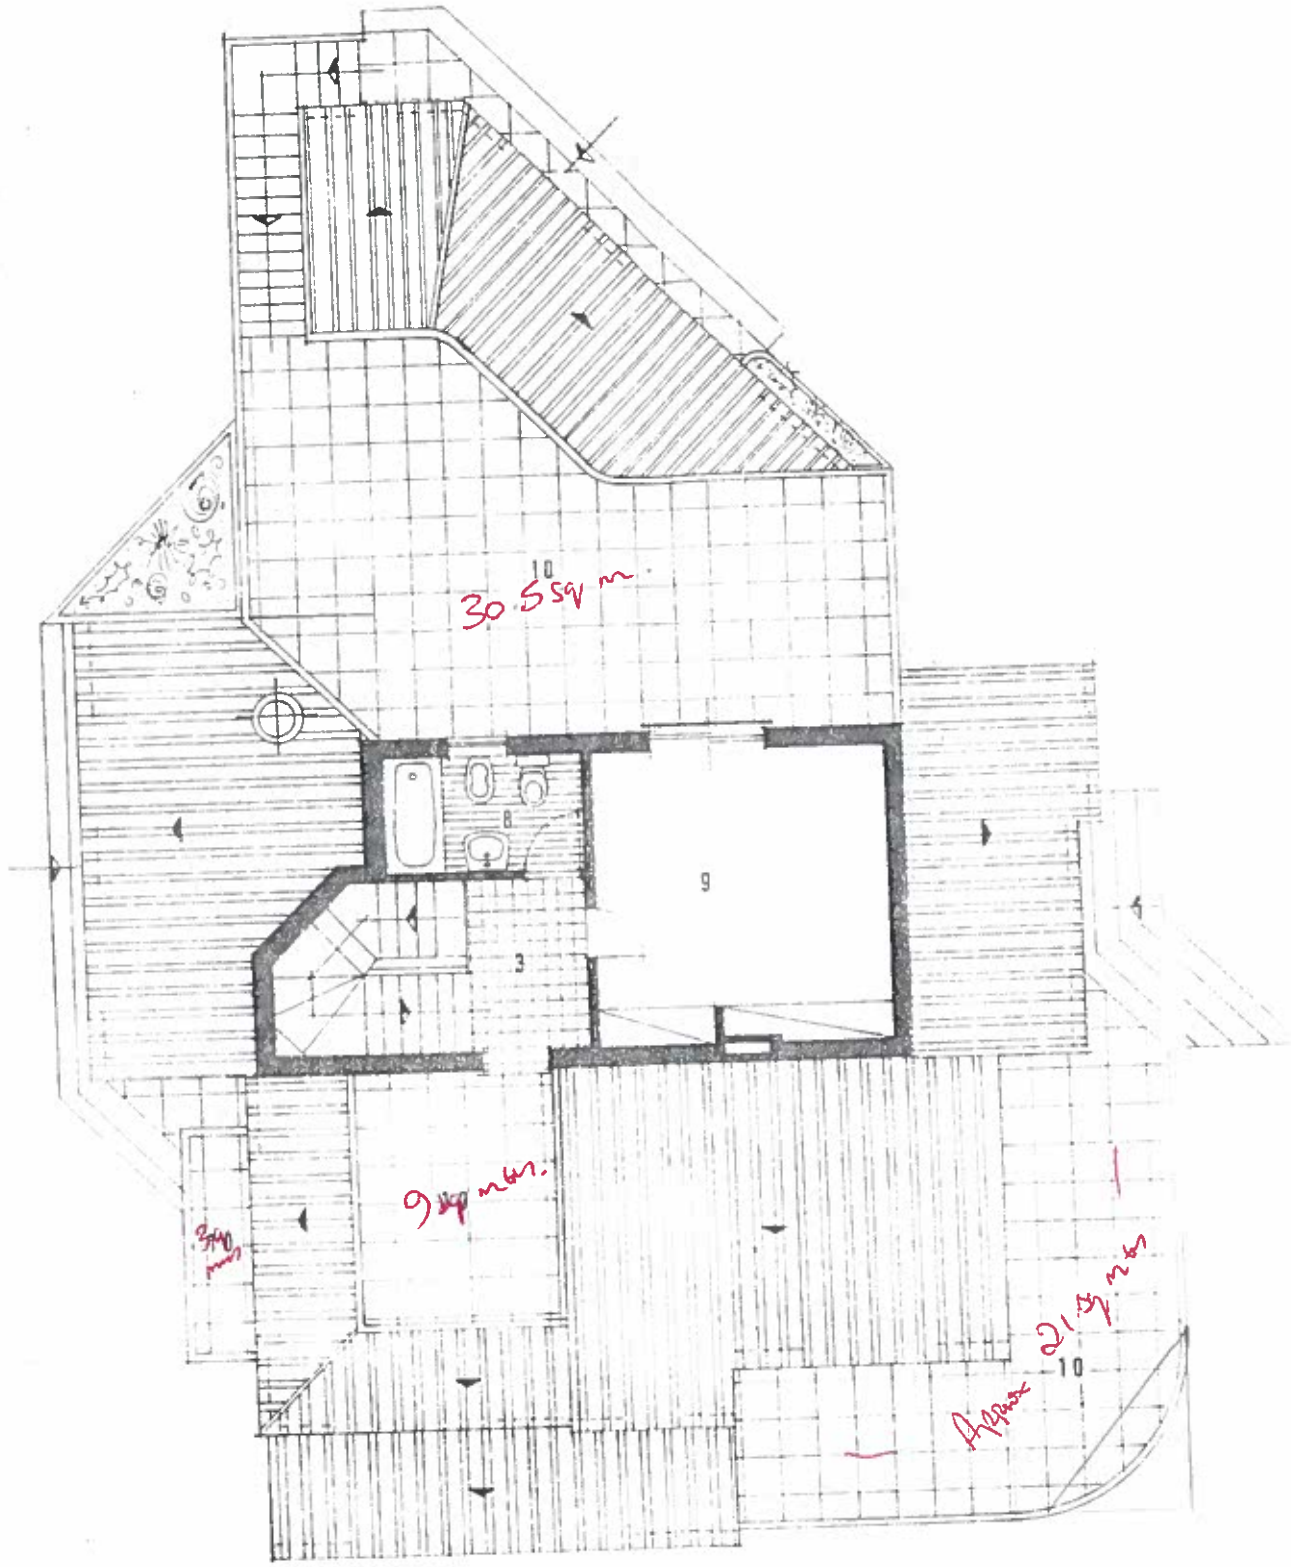

1º andar 1 cm = 1 meter