


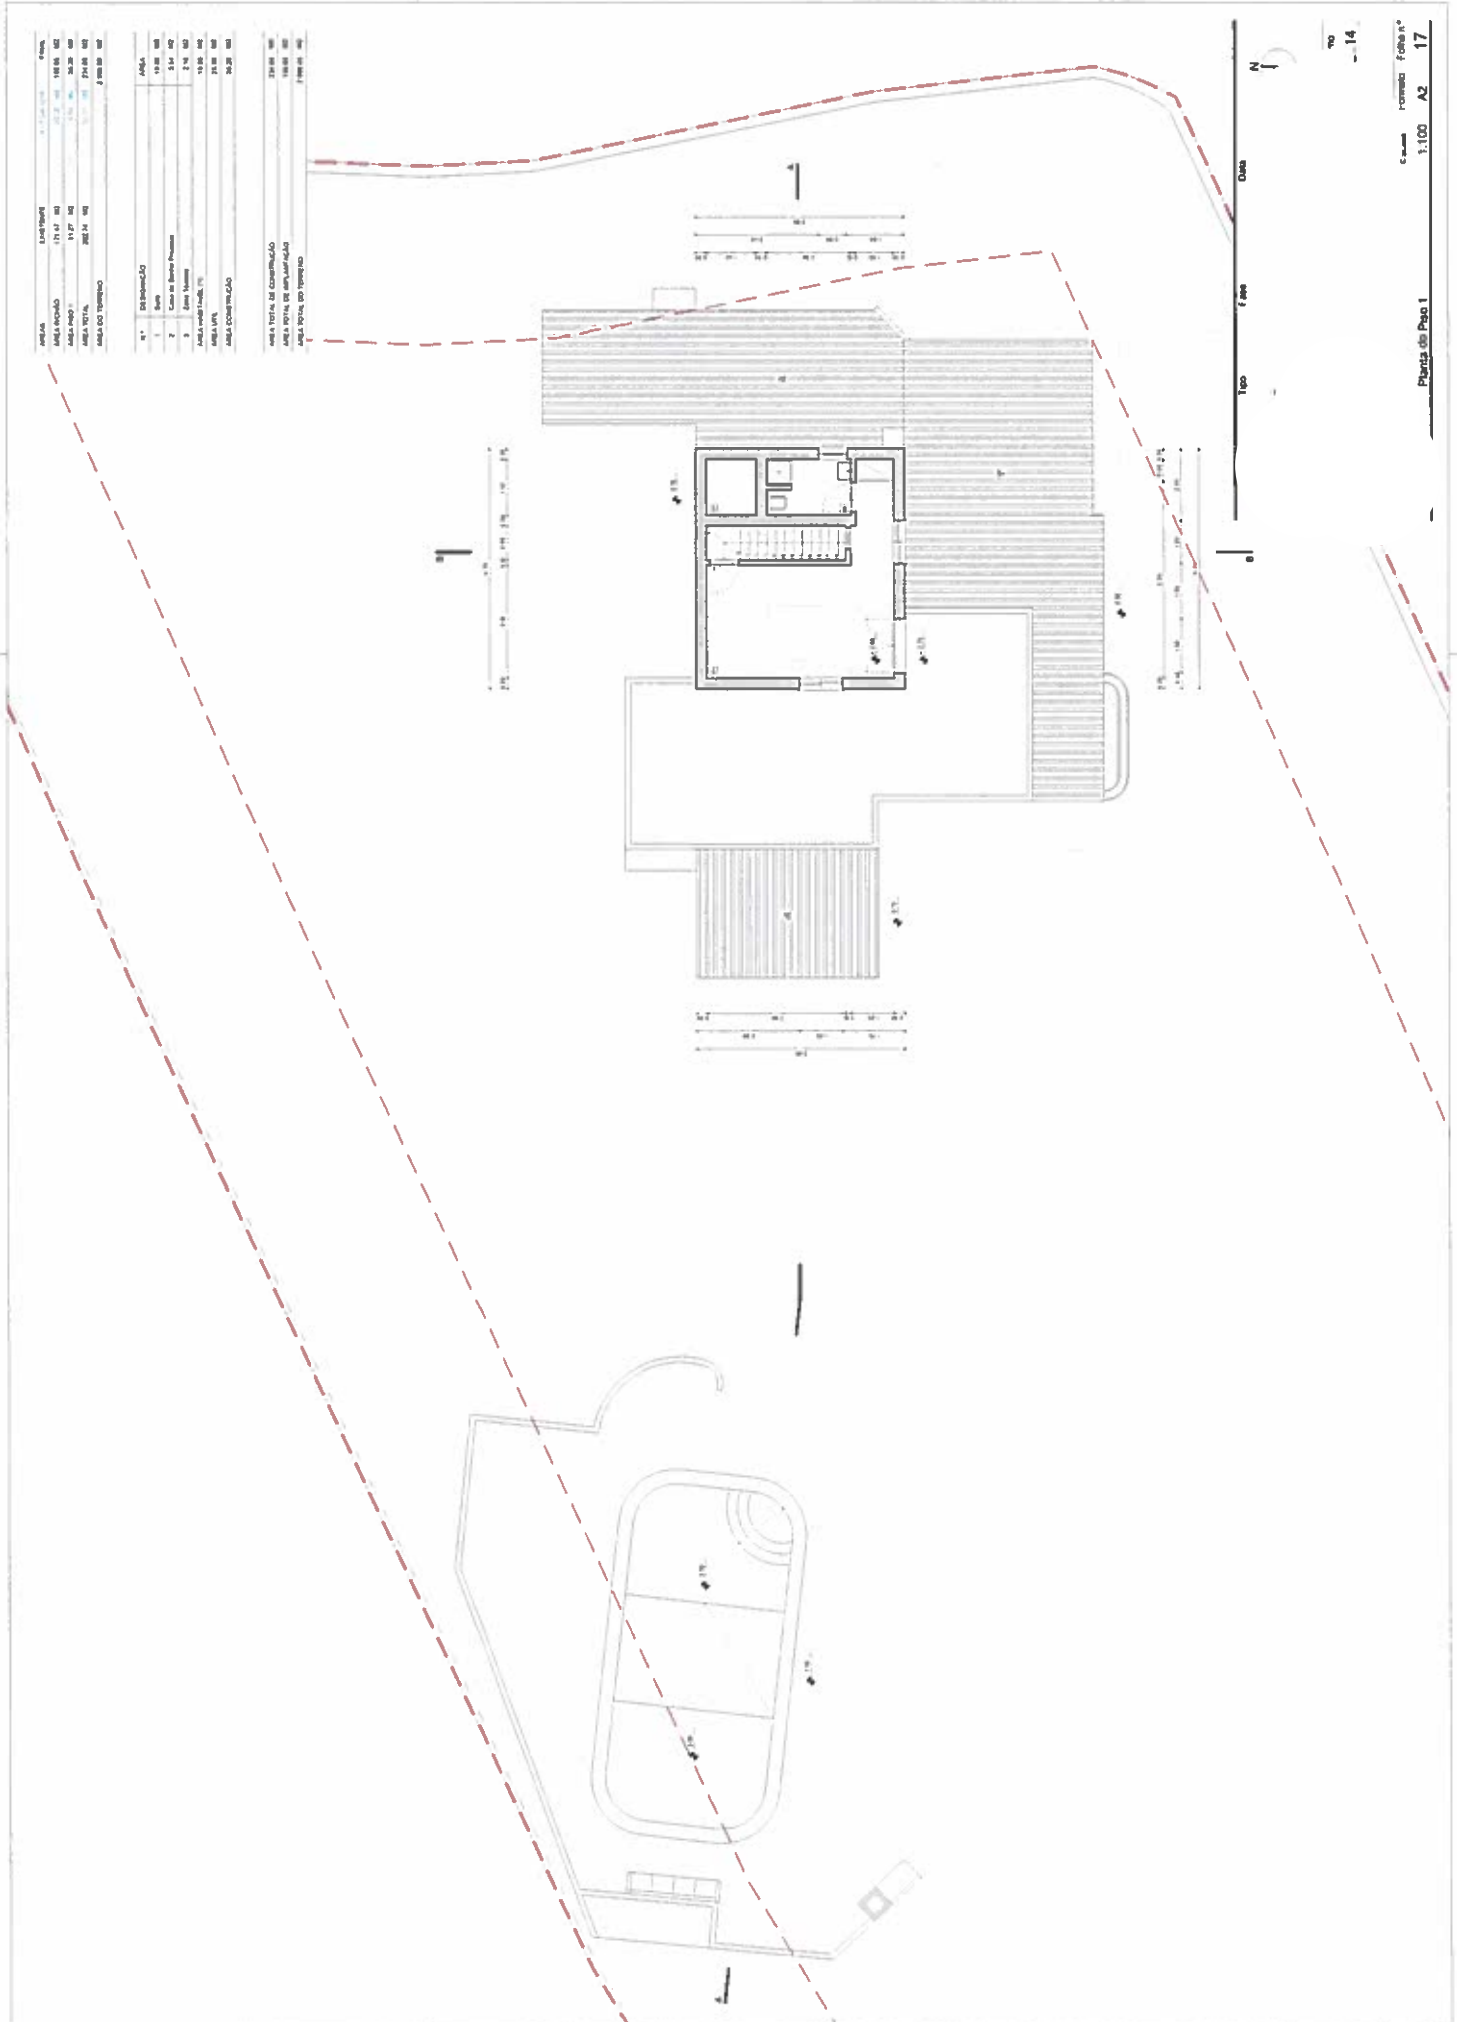






Tipo \_\_\_\_\_ Data \_\_\_\_\_  
 Escala 1:100 Folha n.º 17